

Großer Saal, Plan 100 Reihenbestuhlung mit 484 Plätzen


Lasten
Aufzug

Hauptbühne

Vorbühne

Saalfoyer

Saaleingang

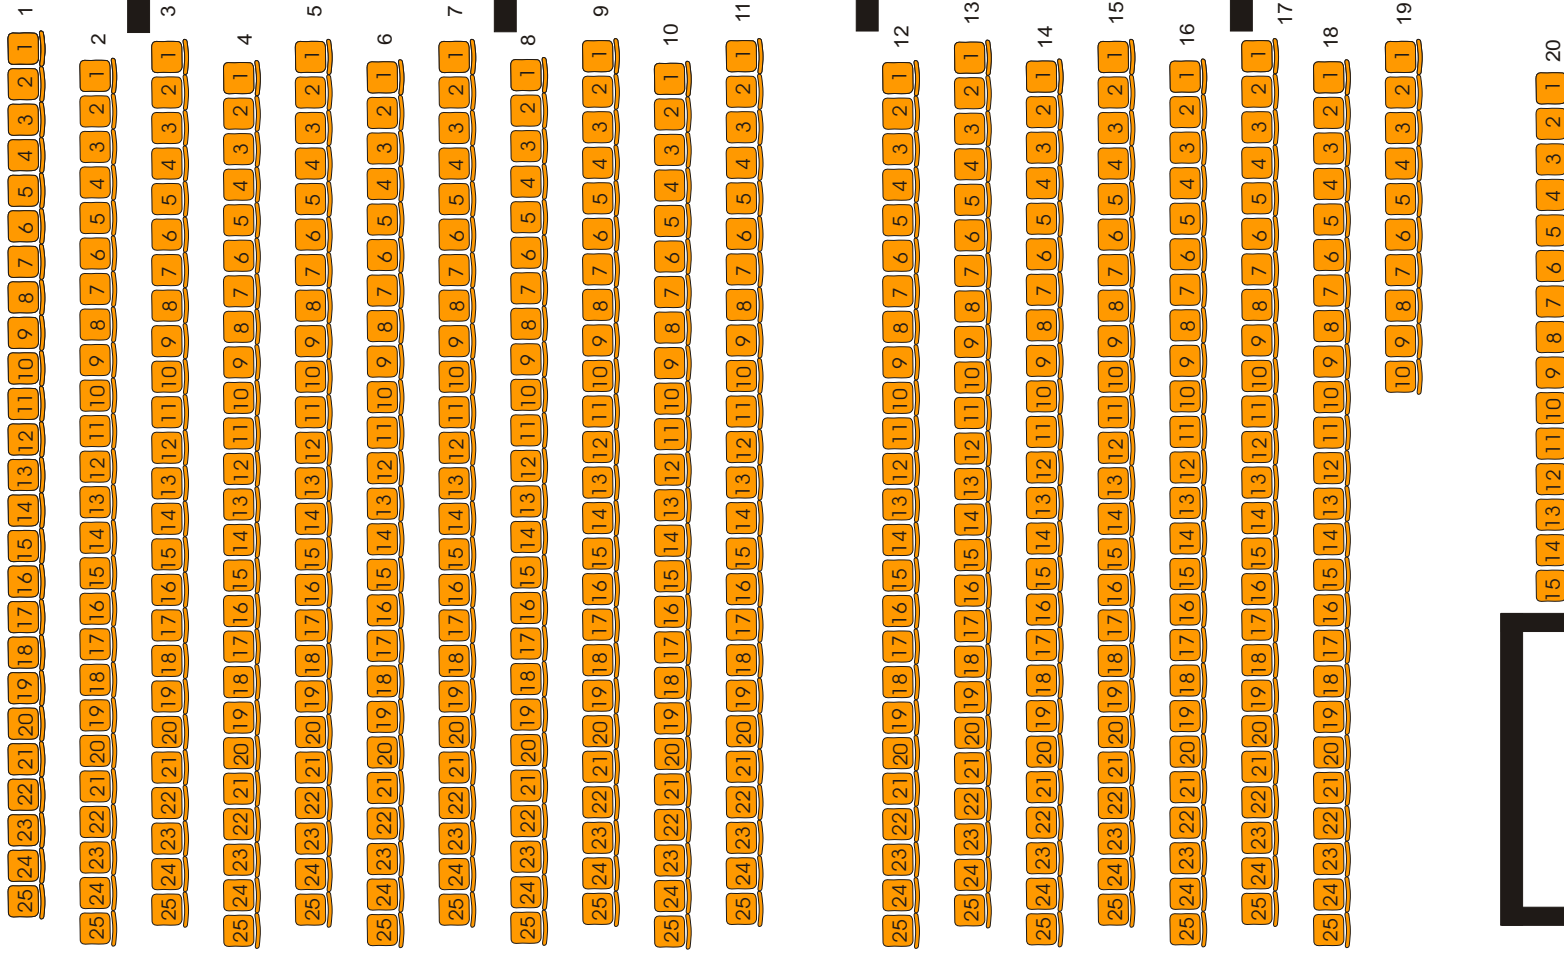

25,20 m

Notausgang

M = 1:100

5 m

Gesamtfläche: 400 m²

17,27 m

Gaststätte

Garderobe