


Großer Saal, Plan 200 Tanzbestuhlung mit 328 Plätzen

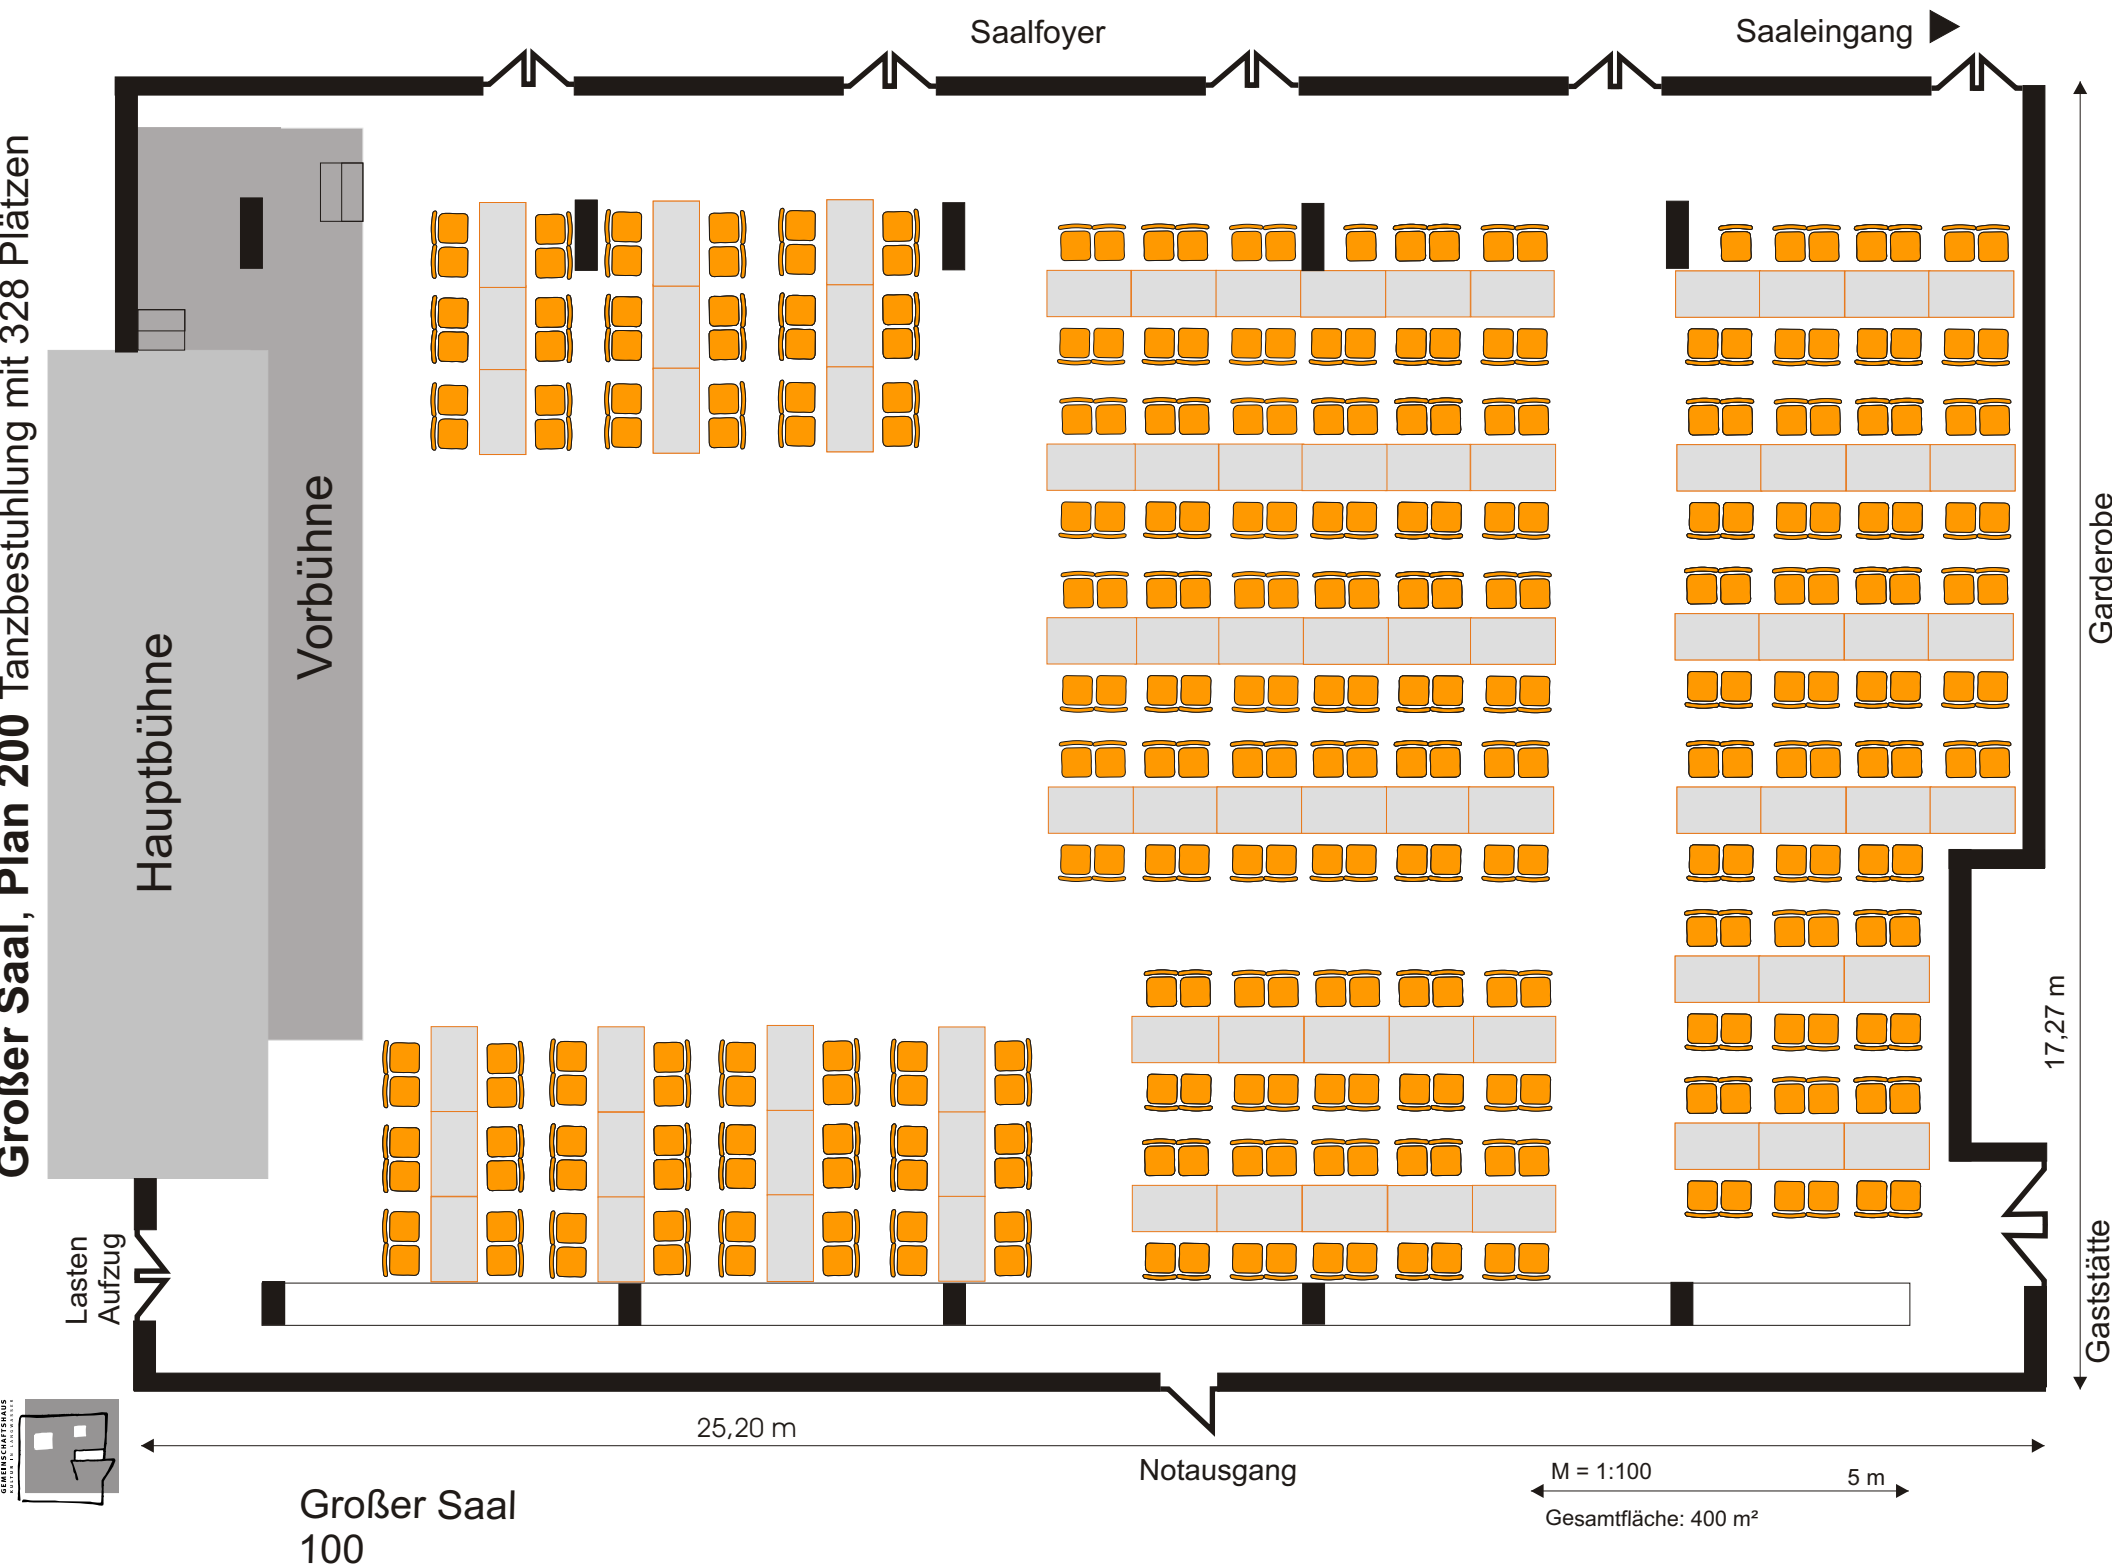

Hauptbühne

Vorbühne

Saalfoyer

Saaleingang

Lasten Aufzug

25,20 m

Notausgang

M = 1:100

5 m

Gesamtfläche: 400 m²

17,27 m

Garderobe

Gaststätte

Großer Saal
100

